RUA ANA DE NAZARÉ CAVALEIRA

687,032

686,692

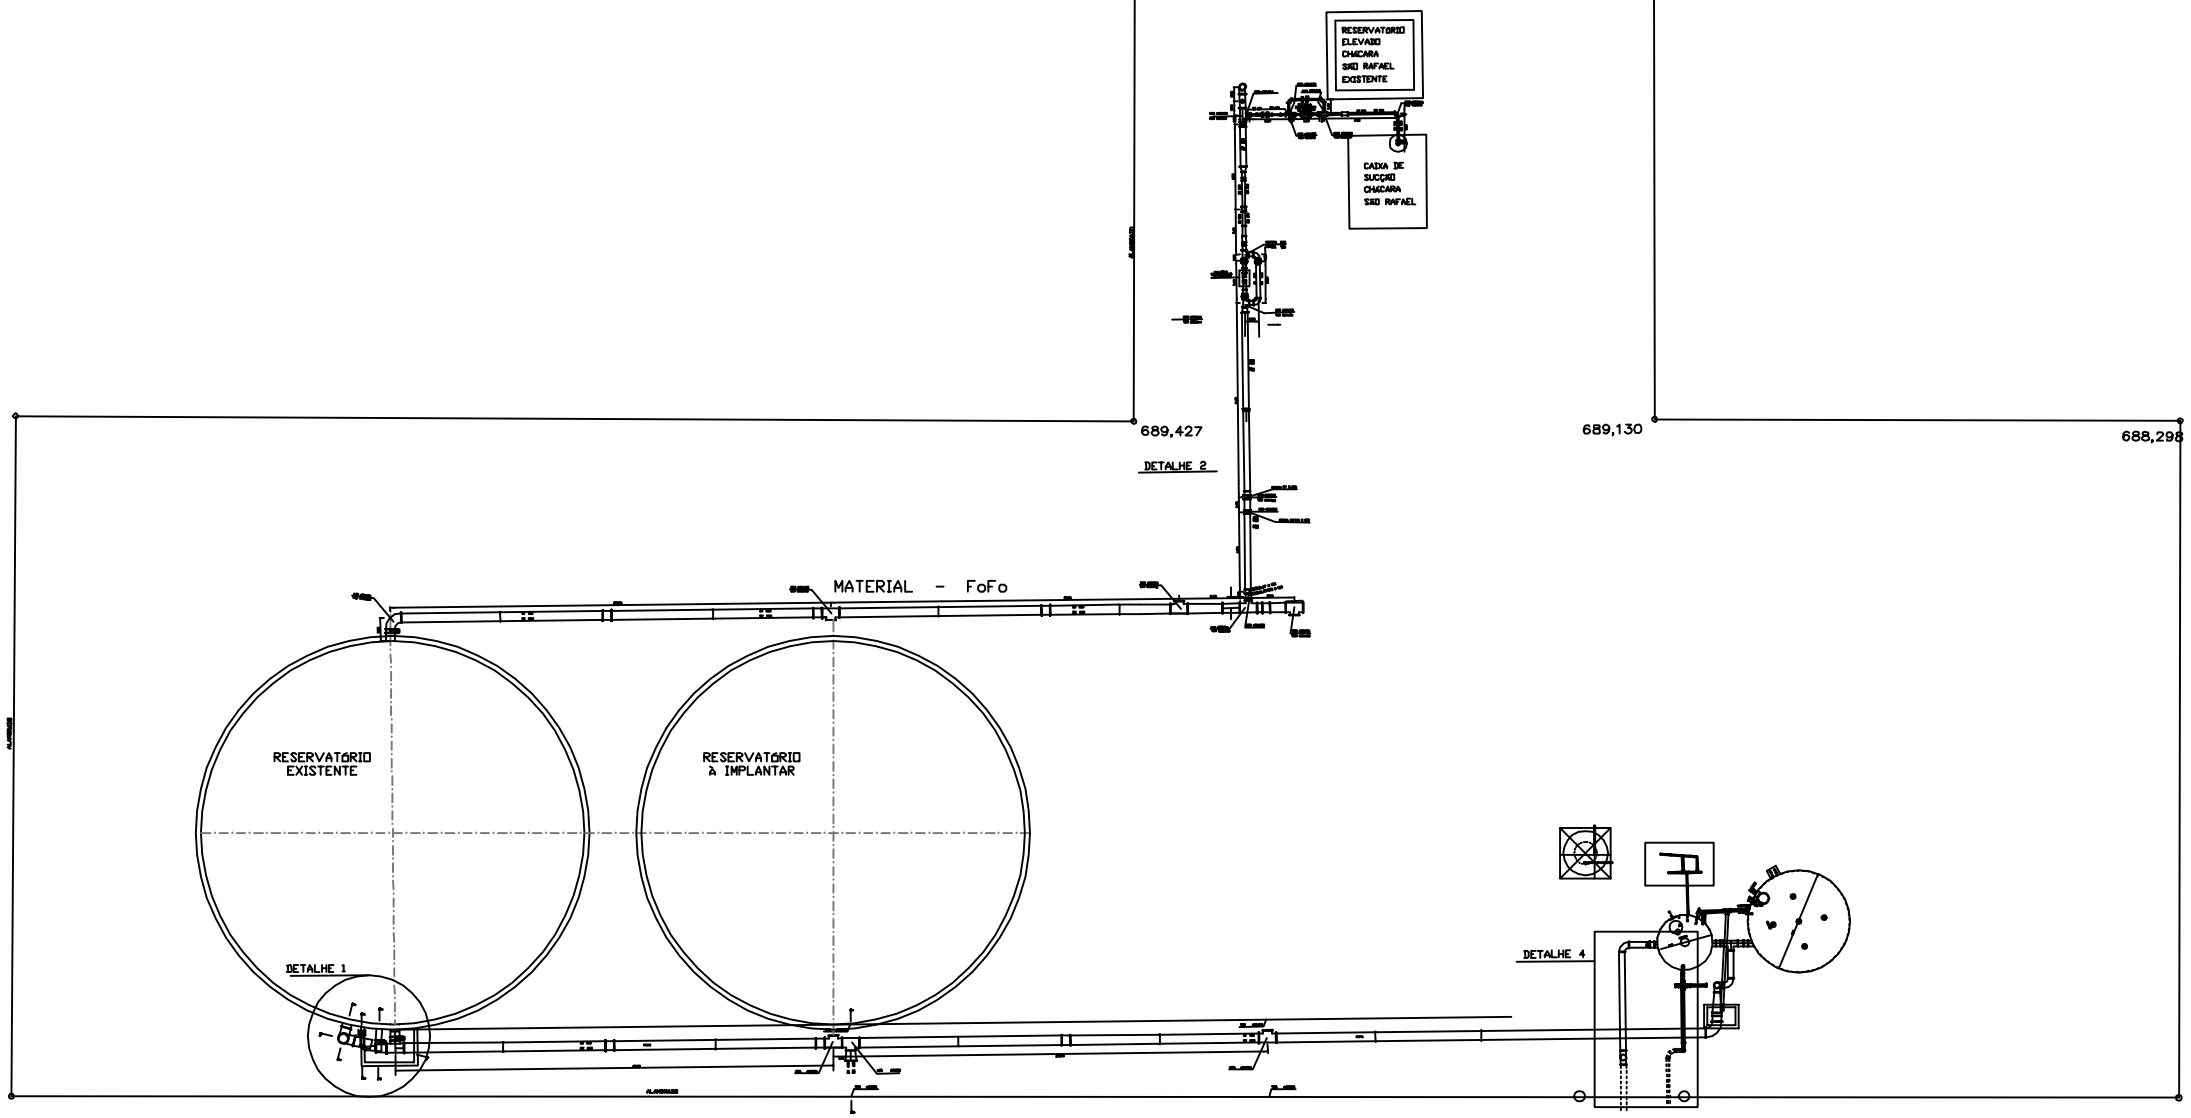


AVENIDA ALAOR FARIA DE BARROS

| DESENHOS DE REFERENCIA | NUMERO | REVISAO | DATA | DES. | VERIF. | APROV. |
|---|---|---|---|---|---|---|
| | | | | | | |
| | | | | | | |
| | | | | | | |
| | | | | | | |
| | | | | | | |

SANASA
VISTO E ACEITO

ESTA ACEITACAO NAO ISENTA A CONTRATADA DAS RESPONSABILIDADES E CONDICOES VIGENTES NO CONTRATO

TFC-CADASTRO TECNICO

| ANALISADO | DATA | DESENHISTA | DATA |
|---|---|---|---|
| ACEITO | DATA | PROJETISTA Eng. Bertelle | DATA Mar/15 |
| VISTO | DATA | VERIFICADOR | DATA |

COORDENADORIA DE SISTEMAS DE ABASTECIMENTO - TPA

TITULO:

CRD SANTA TEREZINHA

IMPLANTAÇÃO

SANASA CAMPINAS

| ESCALA | No. SANASA | FOLHA | No. CONTRATADA | REV. |
|---|---|---|---|---|
| s/e | | | | 0 |