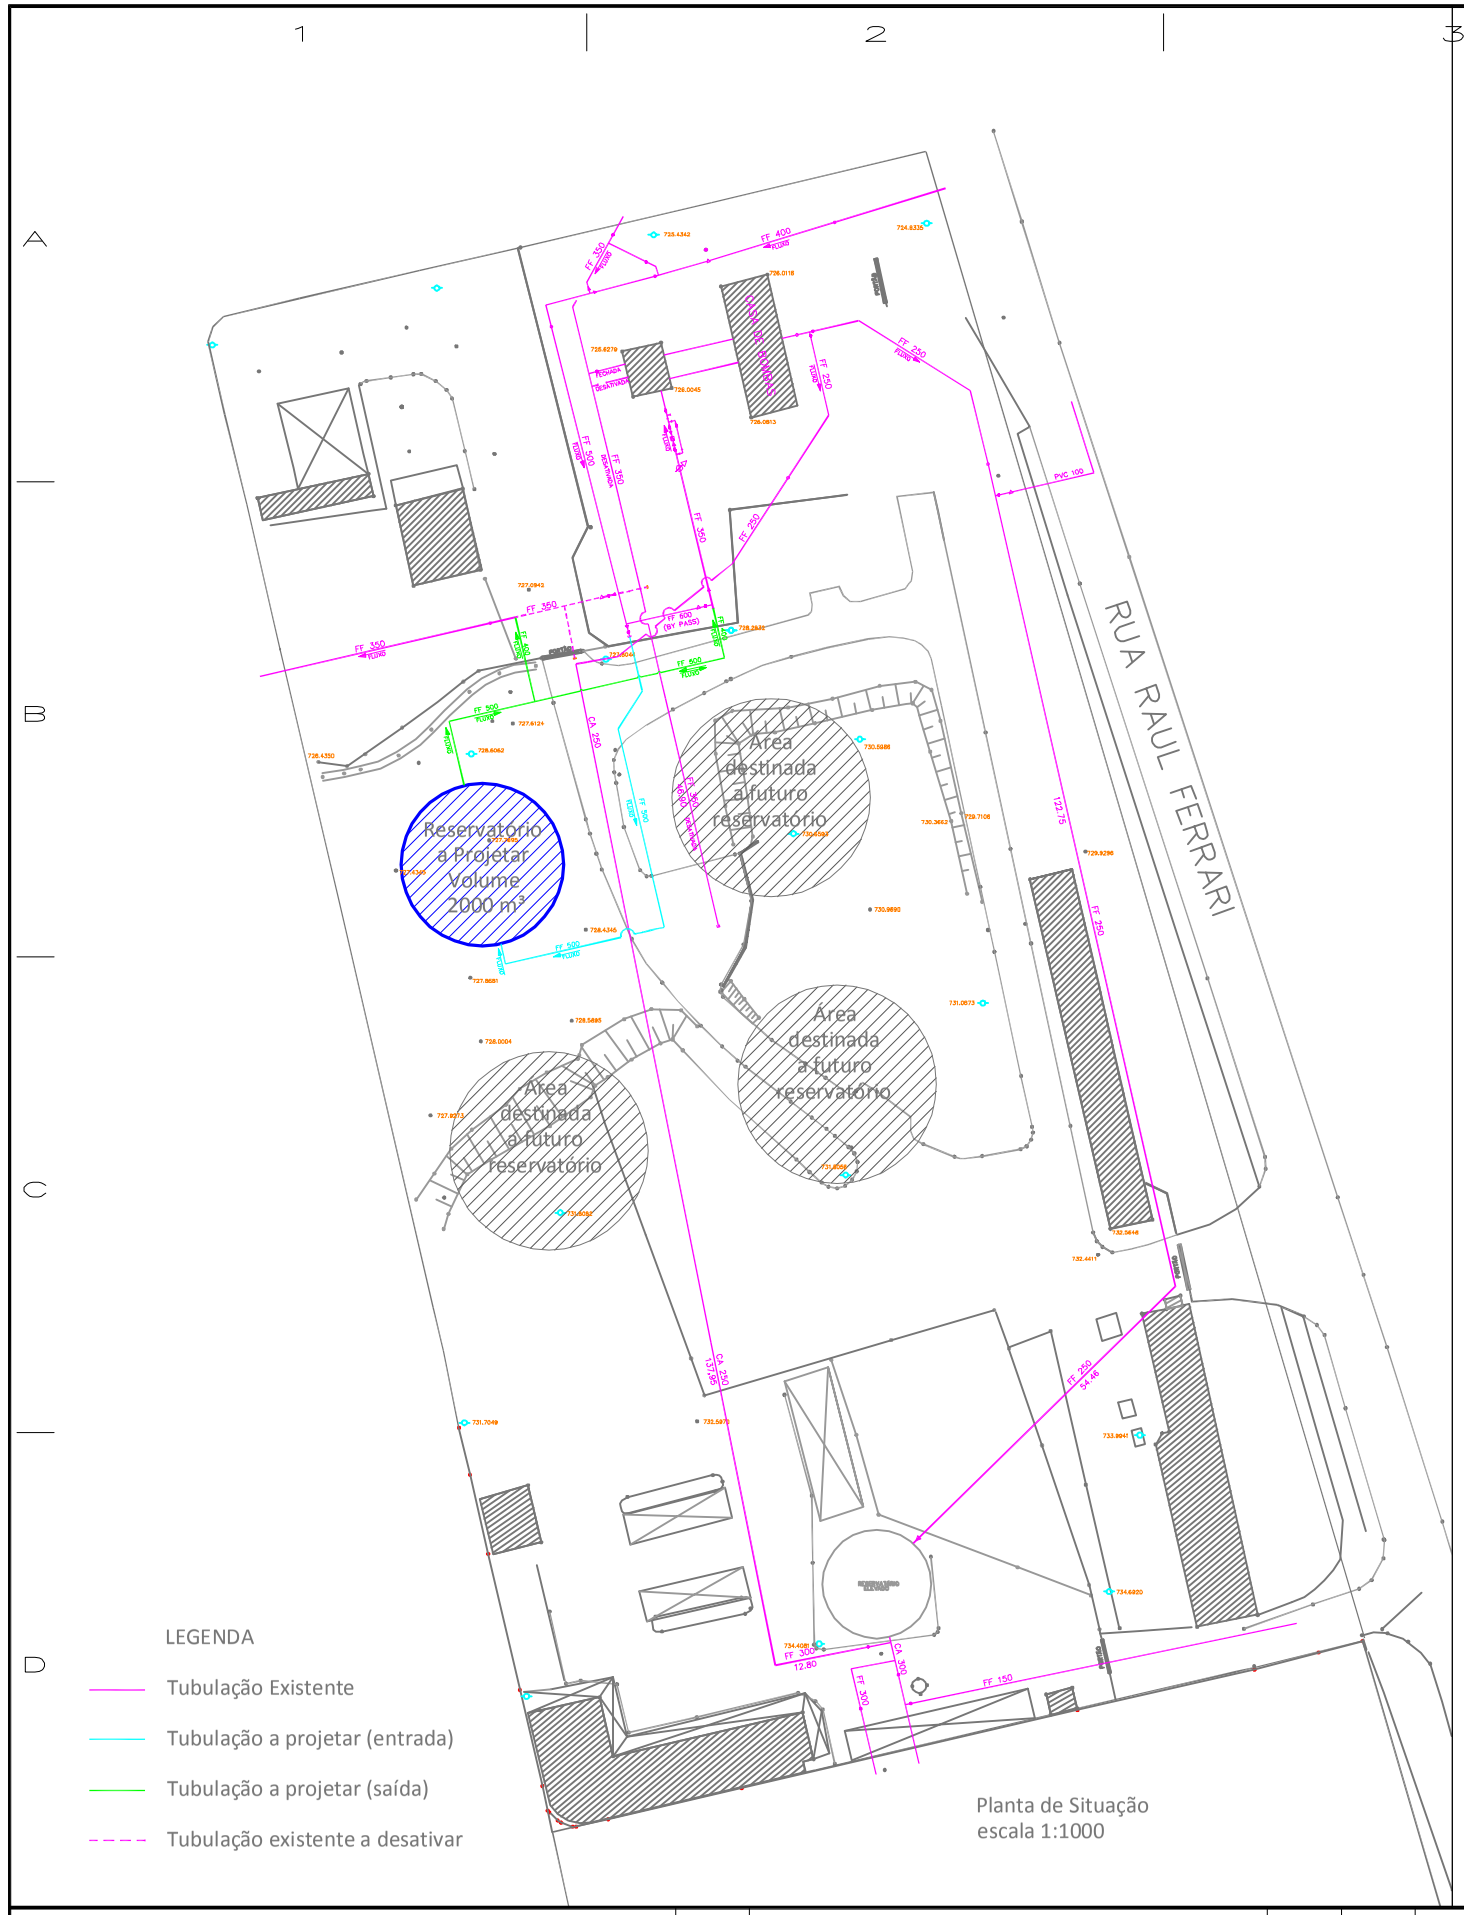

Planta de Situação
escala 1:1000

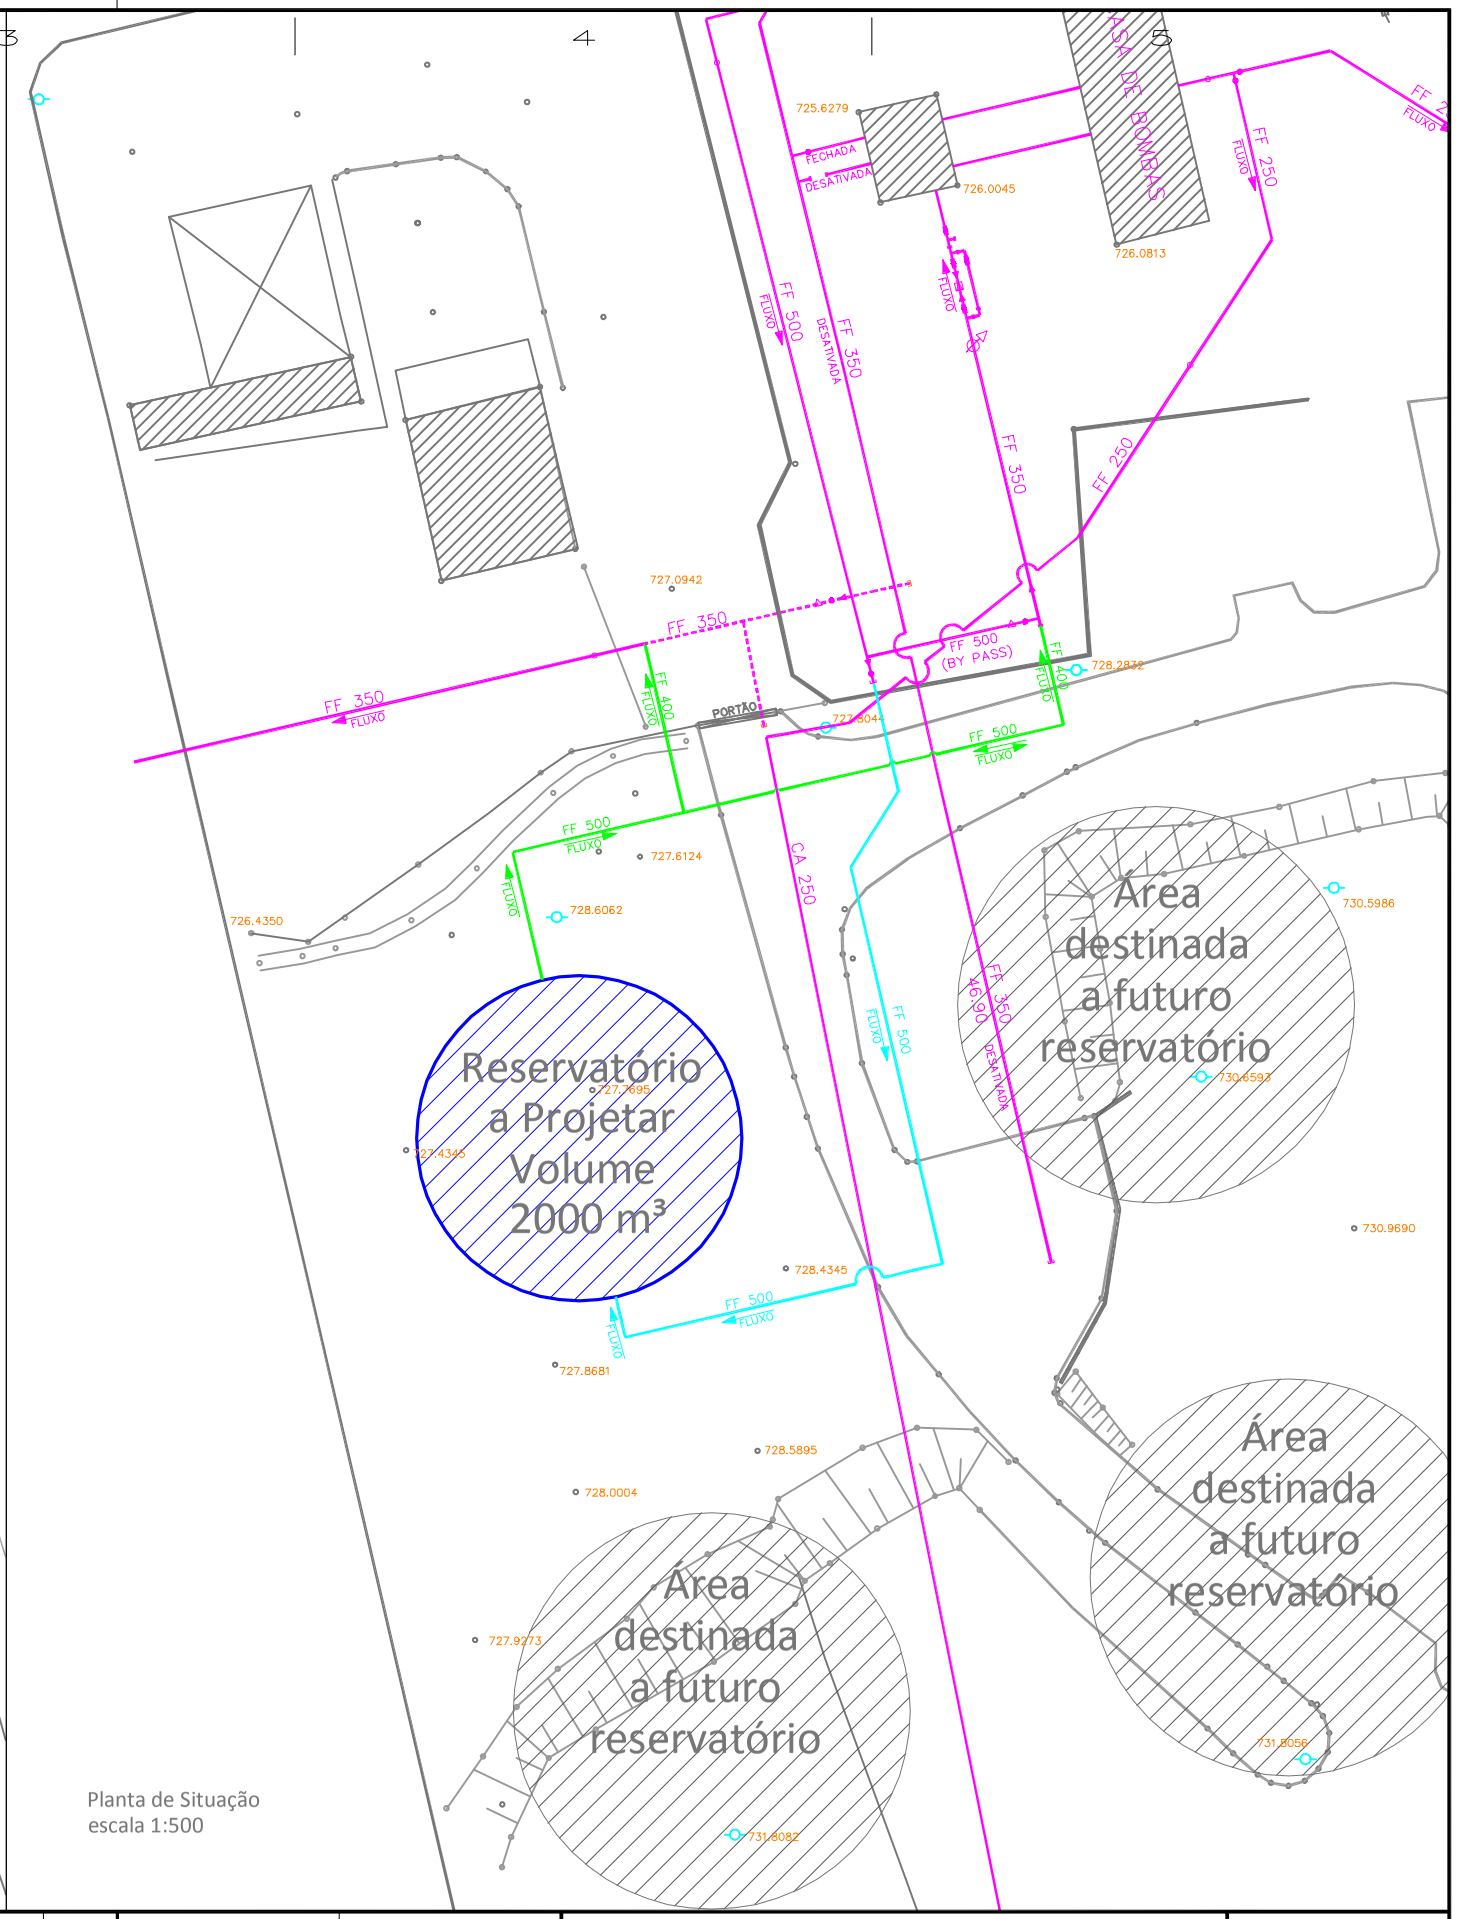

Planta de Situação
escala 1:500

NOTAS							
DESENHOS DE REFERENCIA	Nº.	REVISAO	DATA	DES.	VERIF.	APROV.	

SANASA
VISTO E ACEITO
ESTA ACEITACAO NAO ISENTA A CONTRATADA DAS RESPONSABILIDADES E CONDICOES VIGENTES NO CONTRATO

ANALISADO	DATA	Gerente Planejamento e Projetos Engº Rovério Pagotto Júnior CREA Nº 060.138.21.73	
ACEITO	DATA	DESENHISTA Gustavo Gilberti	DATA 11/2014
VISTO	DATA	PROJETISTA Gustavo Gilberti	DATA 11/2014
		VERIFICADOR Eng. Bertelle	DATA 11/2014

Coordenadoria de Sistemas de Abastecimento

TITULO:
Estudo para Implantação de Reservatório Metálico
CRD Paranapanema

SANASA CAMPINAS

ESCALA	No. SANASA	TIPO	FOLHA	PROTOCOLO / REQUERENTE	REV.
indicada			1/2		0