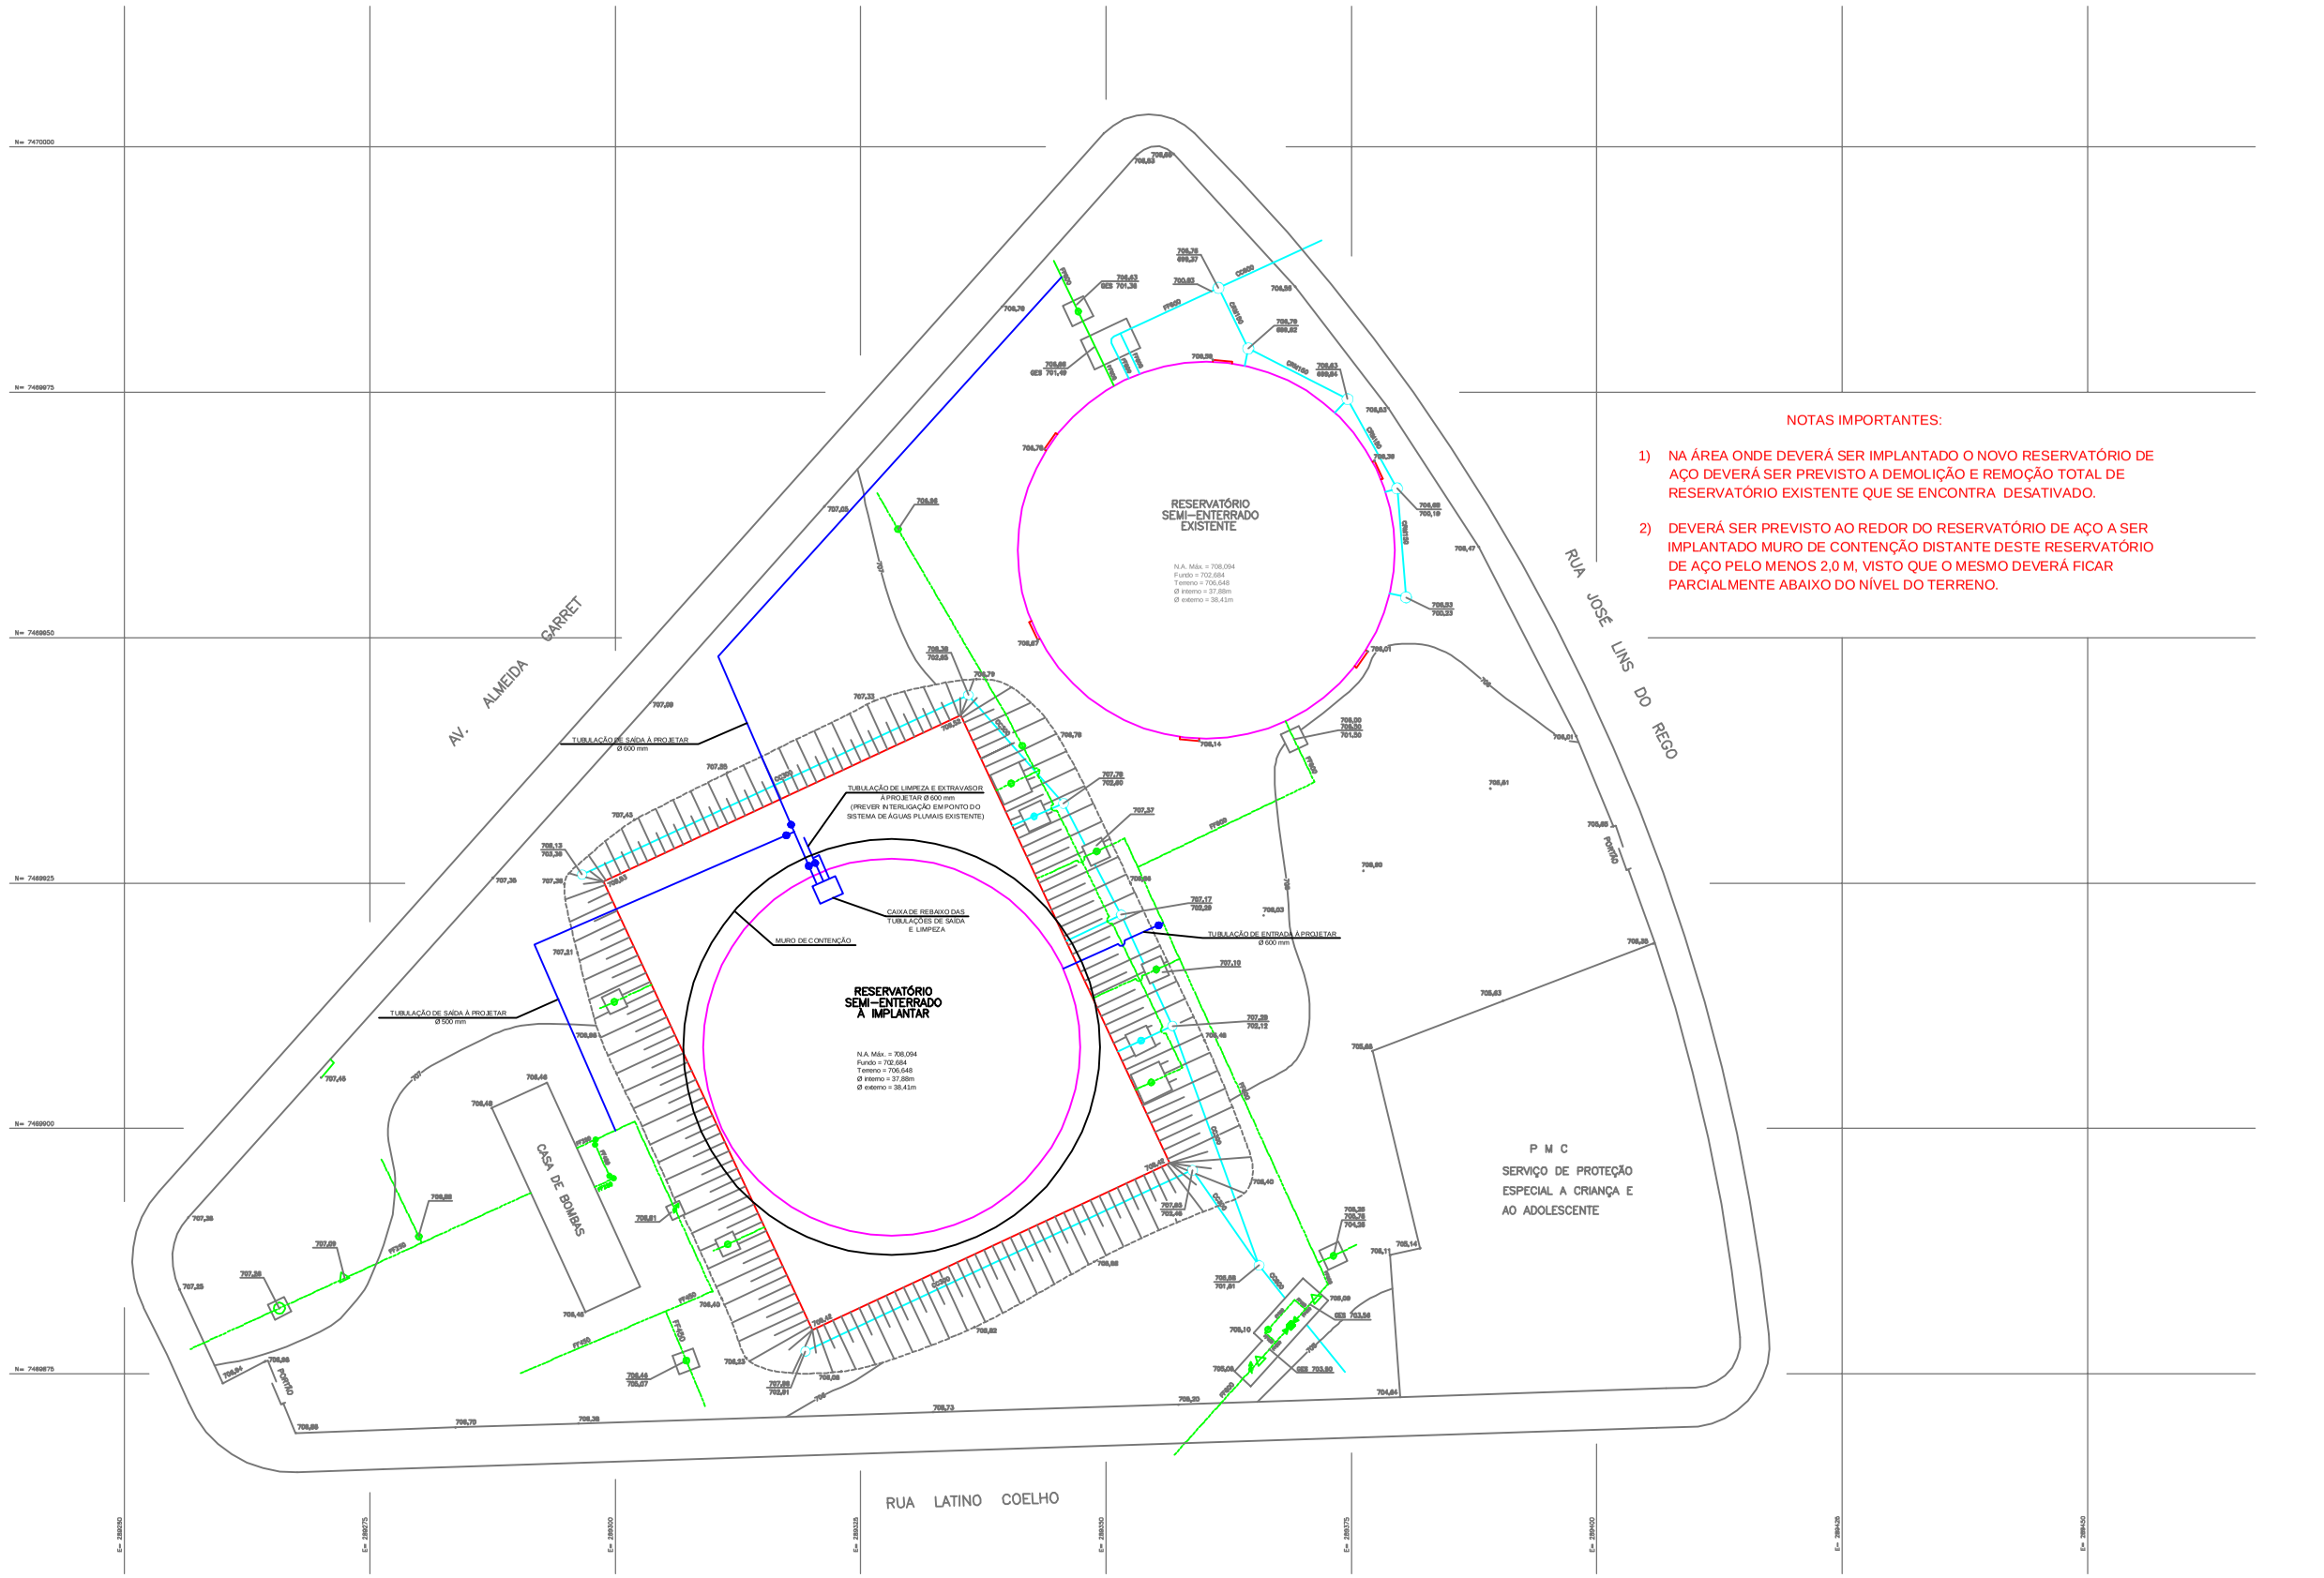

NOTAS IMPORTANTES:

1) NA ÁREA ONDE DEVERÁ SER IMPLANTADO O NOVO RESERVATÓRIO DE AÇO DEVERÁ SER PREVISTO A DEMOLIÇÃO E REMOÇÃO TOTAL DE RESERVATÓRIO EXISTENTE QUE SE ENCONTRA DESATIVADO.

2) DEVERÁ SER PREVISTO AO REDOR DO RESERVATÓRIO DE AÇO A SER IMPLANTADO MURO DE CONTENÇÃO DISTANTE DESTE RESERVATÓRIO DE AÇO PELO MENOS 2,0 M, VISTO QUE O MESMO DEVERÁ FICAR PARCIALMENTE ABAIXO DO NÍVEL DO TERRENO.

NOTAS

DESENHOS DE REFERENCIA

Nº.	REVISAO	DATA	DES.	VERIF.	APROV.

SANASA
VISTO E ACEITO
ESTA ACEITACAO NAO ISENTA A CONTRATADA DAS RESPONSABILIDADES E CONDICOES VIGENTES NO CONTRATO

ANALISADO	DATA	DESENHISTA	DATA
ACEITO	DATA	PROJETISTA Eng Bertelle	DATA Mar/15
VISTO	DATA	VERIFICADOR	DATA

Gerente Planejamento e Projetos
Engº Rovério Pagotto Júnior
CREA Nº 060.138.21.73

ISO 9001 SANASA CAMPINAS SOCIEDADE DE ABASTECIMENTO DE AGUA E SANEAMENTO S/A

COORDENADORIA DE SISTEMA DE ABASTECIMENTO - TPA

TITULO:
CRD TAQUARAL
IMPLANTAÇÃO DO 2º RESERVATÓRIO DE 6.000 m3

ESCALA	No. SANASA	TIPO	FOLHA	PROTOCOLO / REQUERENTE	REVISAO
1:500			001	64.535/11	0