


SONDAGEM DE SIMPLES RECONHECIMENTO DO SOLO COM SPT

NBR 6484/01

CLIENTE: SANASA CAMPINAS OBRA: Sondagem de simples reconhecimento de solo para projeto de fundação LOCAL: Profilurbe - SP	SONDAGEM À PERCUSSÃO SP 01 INÍCIO: 14/02/2015 TÉRMINO: 14/02/2015 COTA: 0,00 COORD. N: NÃO INFORMADA E: NÃO INFORMADA
--	---

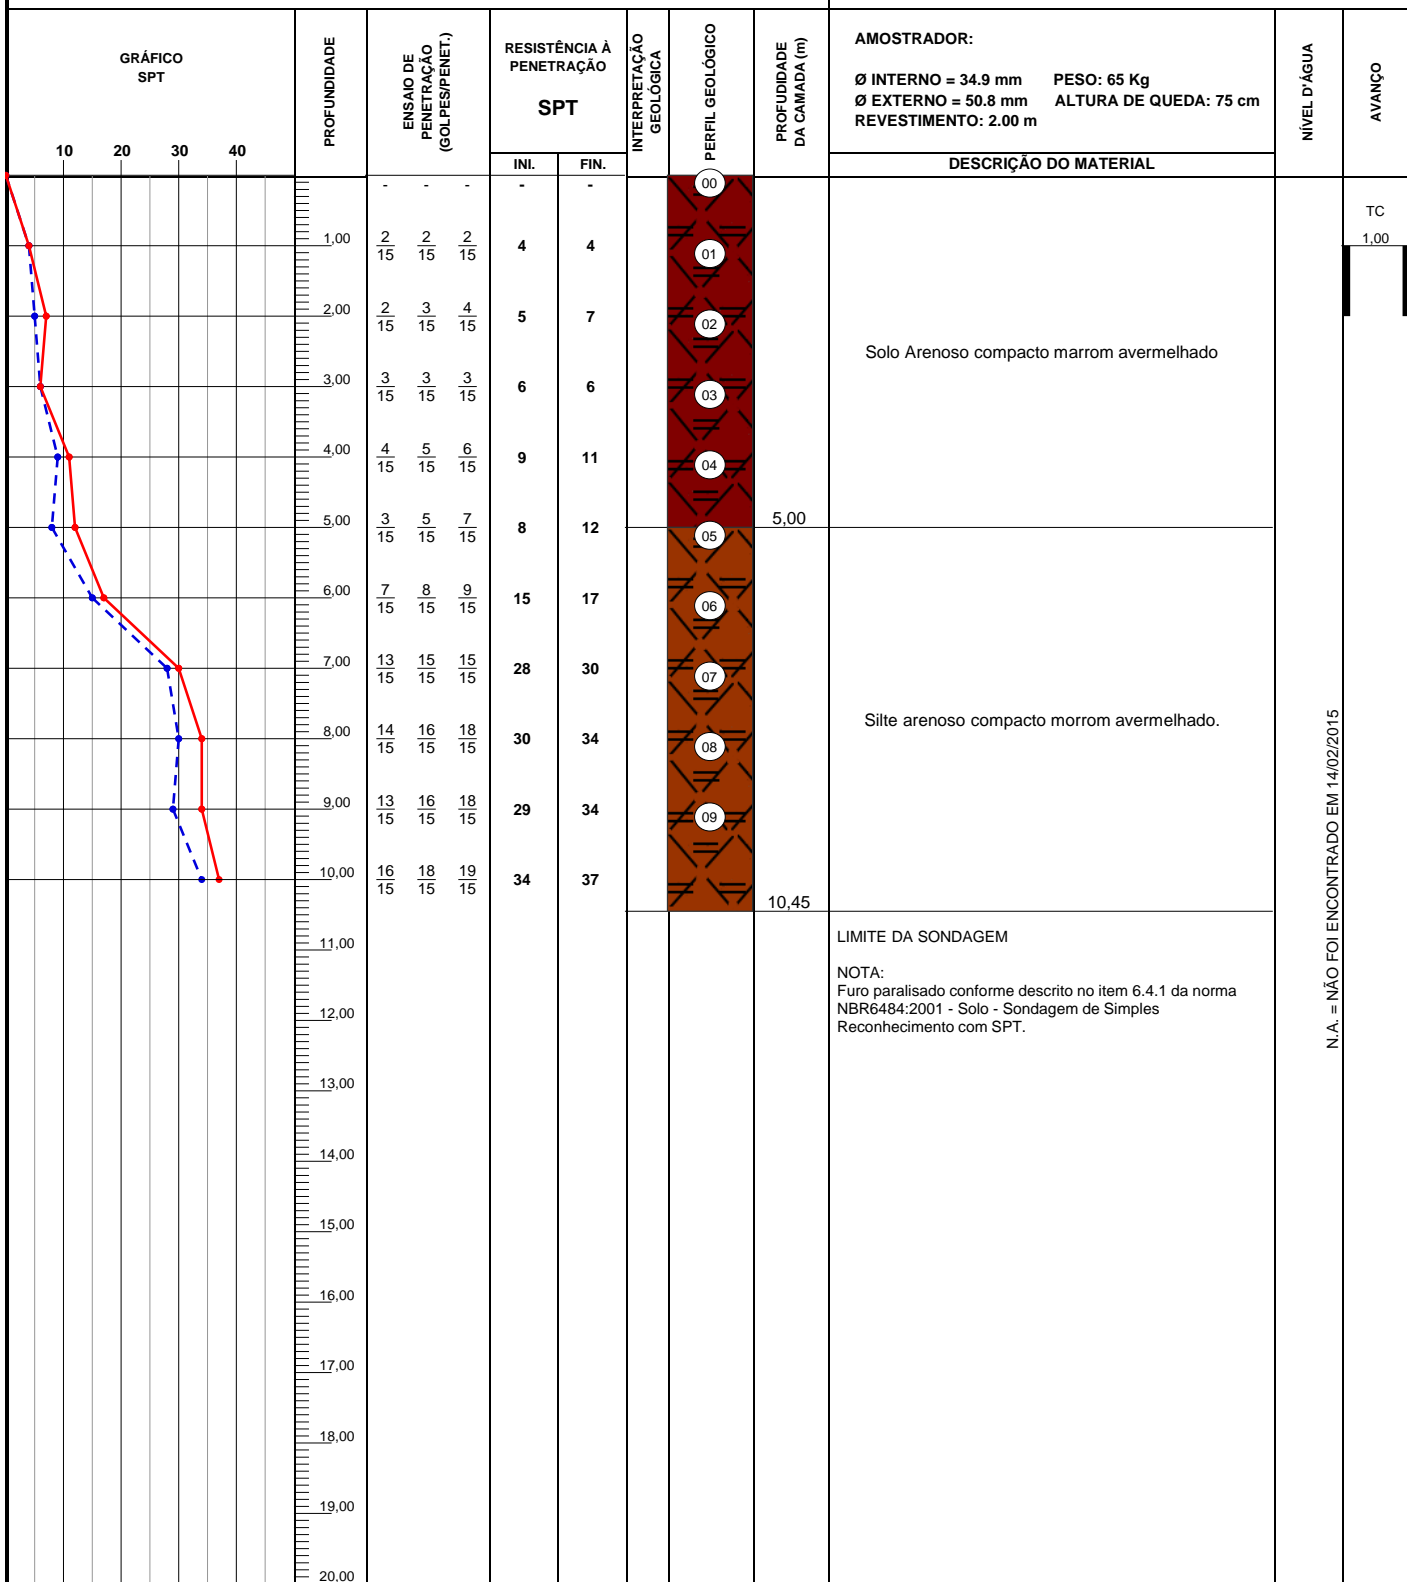


OBS.:
 SPT, paralisado conforme criterios ABNT, segundo numero de golpes e tempo de lavagem para rompimento em 10,45m.

 DS Soares EMPREENDIMENTOS E CONSTRUÇÕES	LEGENDAS: 30 cm INICIAIS - - - - • 30 cm FINAIS ———— TRADO CAVADEIRA - TC • TRADO HELICOIDAL - TH • CIRCULAÇÃO DE ÁGUA - CA • REVESTIMENTO			
	DATA: 26/02/2015	TRABALHO N°: OS: 02/15	FOLHA: 01	
	ESCALA: 1/100	DESENHISTA: Allan Matos	SONDADOR: Daniel Bitencut	Eng ° Herminio S. Virginio

SONDAGEM DE SIMPLES RECONHECIMENTO DO SOLO COM SPT

NBR 6484/01

CLIENTE: SANASA CAMPINAS OBRA: Sondagem de simples reconhecimento de solo para projeto de fundação LOCAL: Profilurbe - SP	SONDAGEM À PERCUSSÃO SP 02 INÍCIO: 14/02/2015 TÉRMINO: 14/02/2015 COTA: 0,00 COORD. N: NÃO INFORMADA E: NÃO INFORMADA
--	---

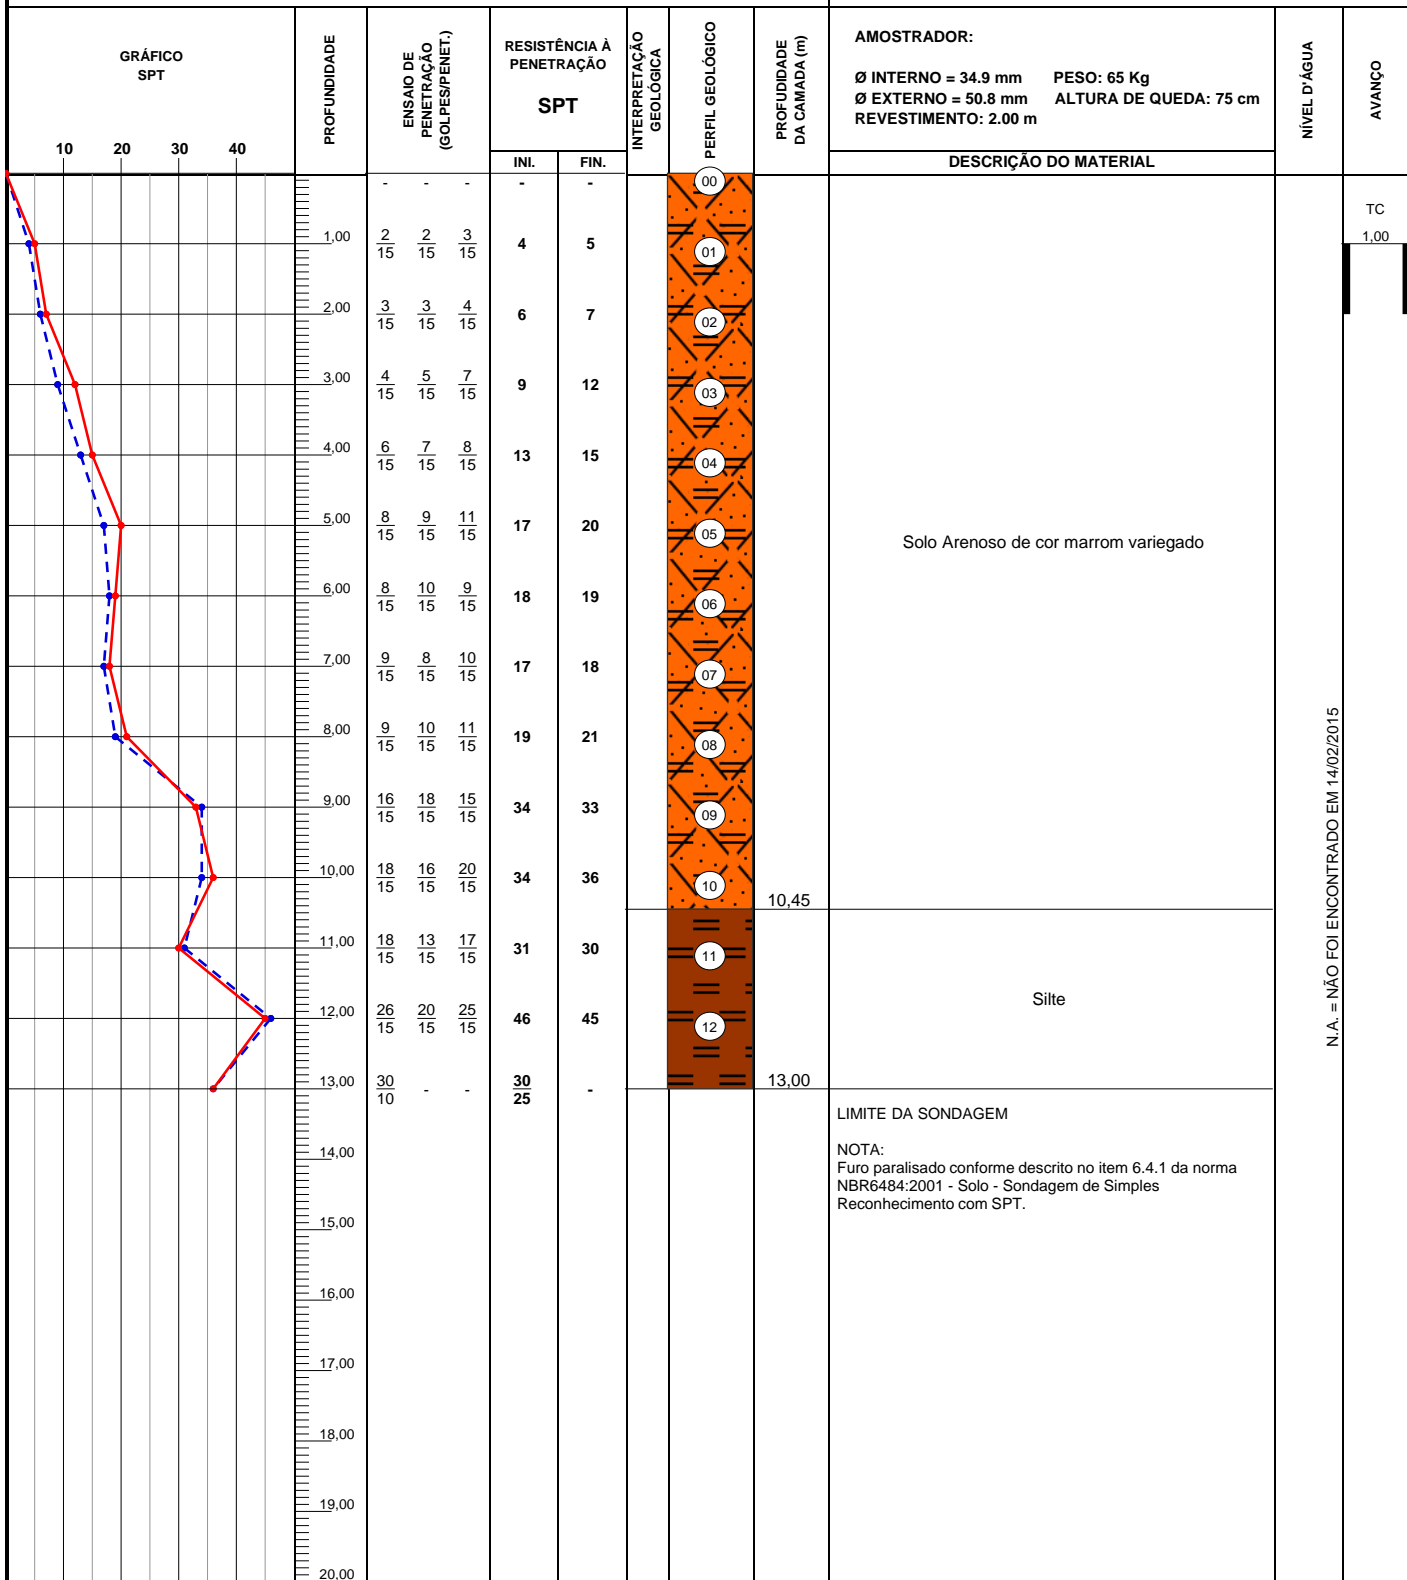

OBS.:
SPT, paralisado conforme criterios ABNT, segundo numero de golpes e tempo de lavagem para rompimento em 13,00m.

 DS Soares EMPREENDIMENTOS E CONSTRUÇÕES	LEGENDAS: 30 cm INICIAIS - - - - • 30 cm FINAIS ———— TRADO CAVADEIRA - TC • TRADO HELICOIDAL - TH • CIRCULAÇÃO DE ÁGUA - CA • REVESTIMENTO			
	DATA: 26/02/2015	TRABALHO N°: OS: 02/15	FOLHA: 01	Eng ° Herminio S. Virginio
	ESCALA: 1/100	DESENHISTA: Allan Matos	SONDADOR: Daniel Bitencut	