


### Reservatório Metálico à projetar

Volume = 1.200 m<sup>3</sup>  
 Diâmetro = 19,10 m  
 Altura Total = 4,50 m  
 Altura Útil = 4,20 m  
 N.A. máx. = 671,30 m  
 Fundo = 667,10 m

## ESTRUTURA DE CONTROLE À PROJETAR

DEMOCRACIA

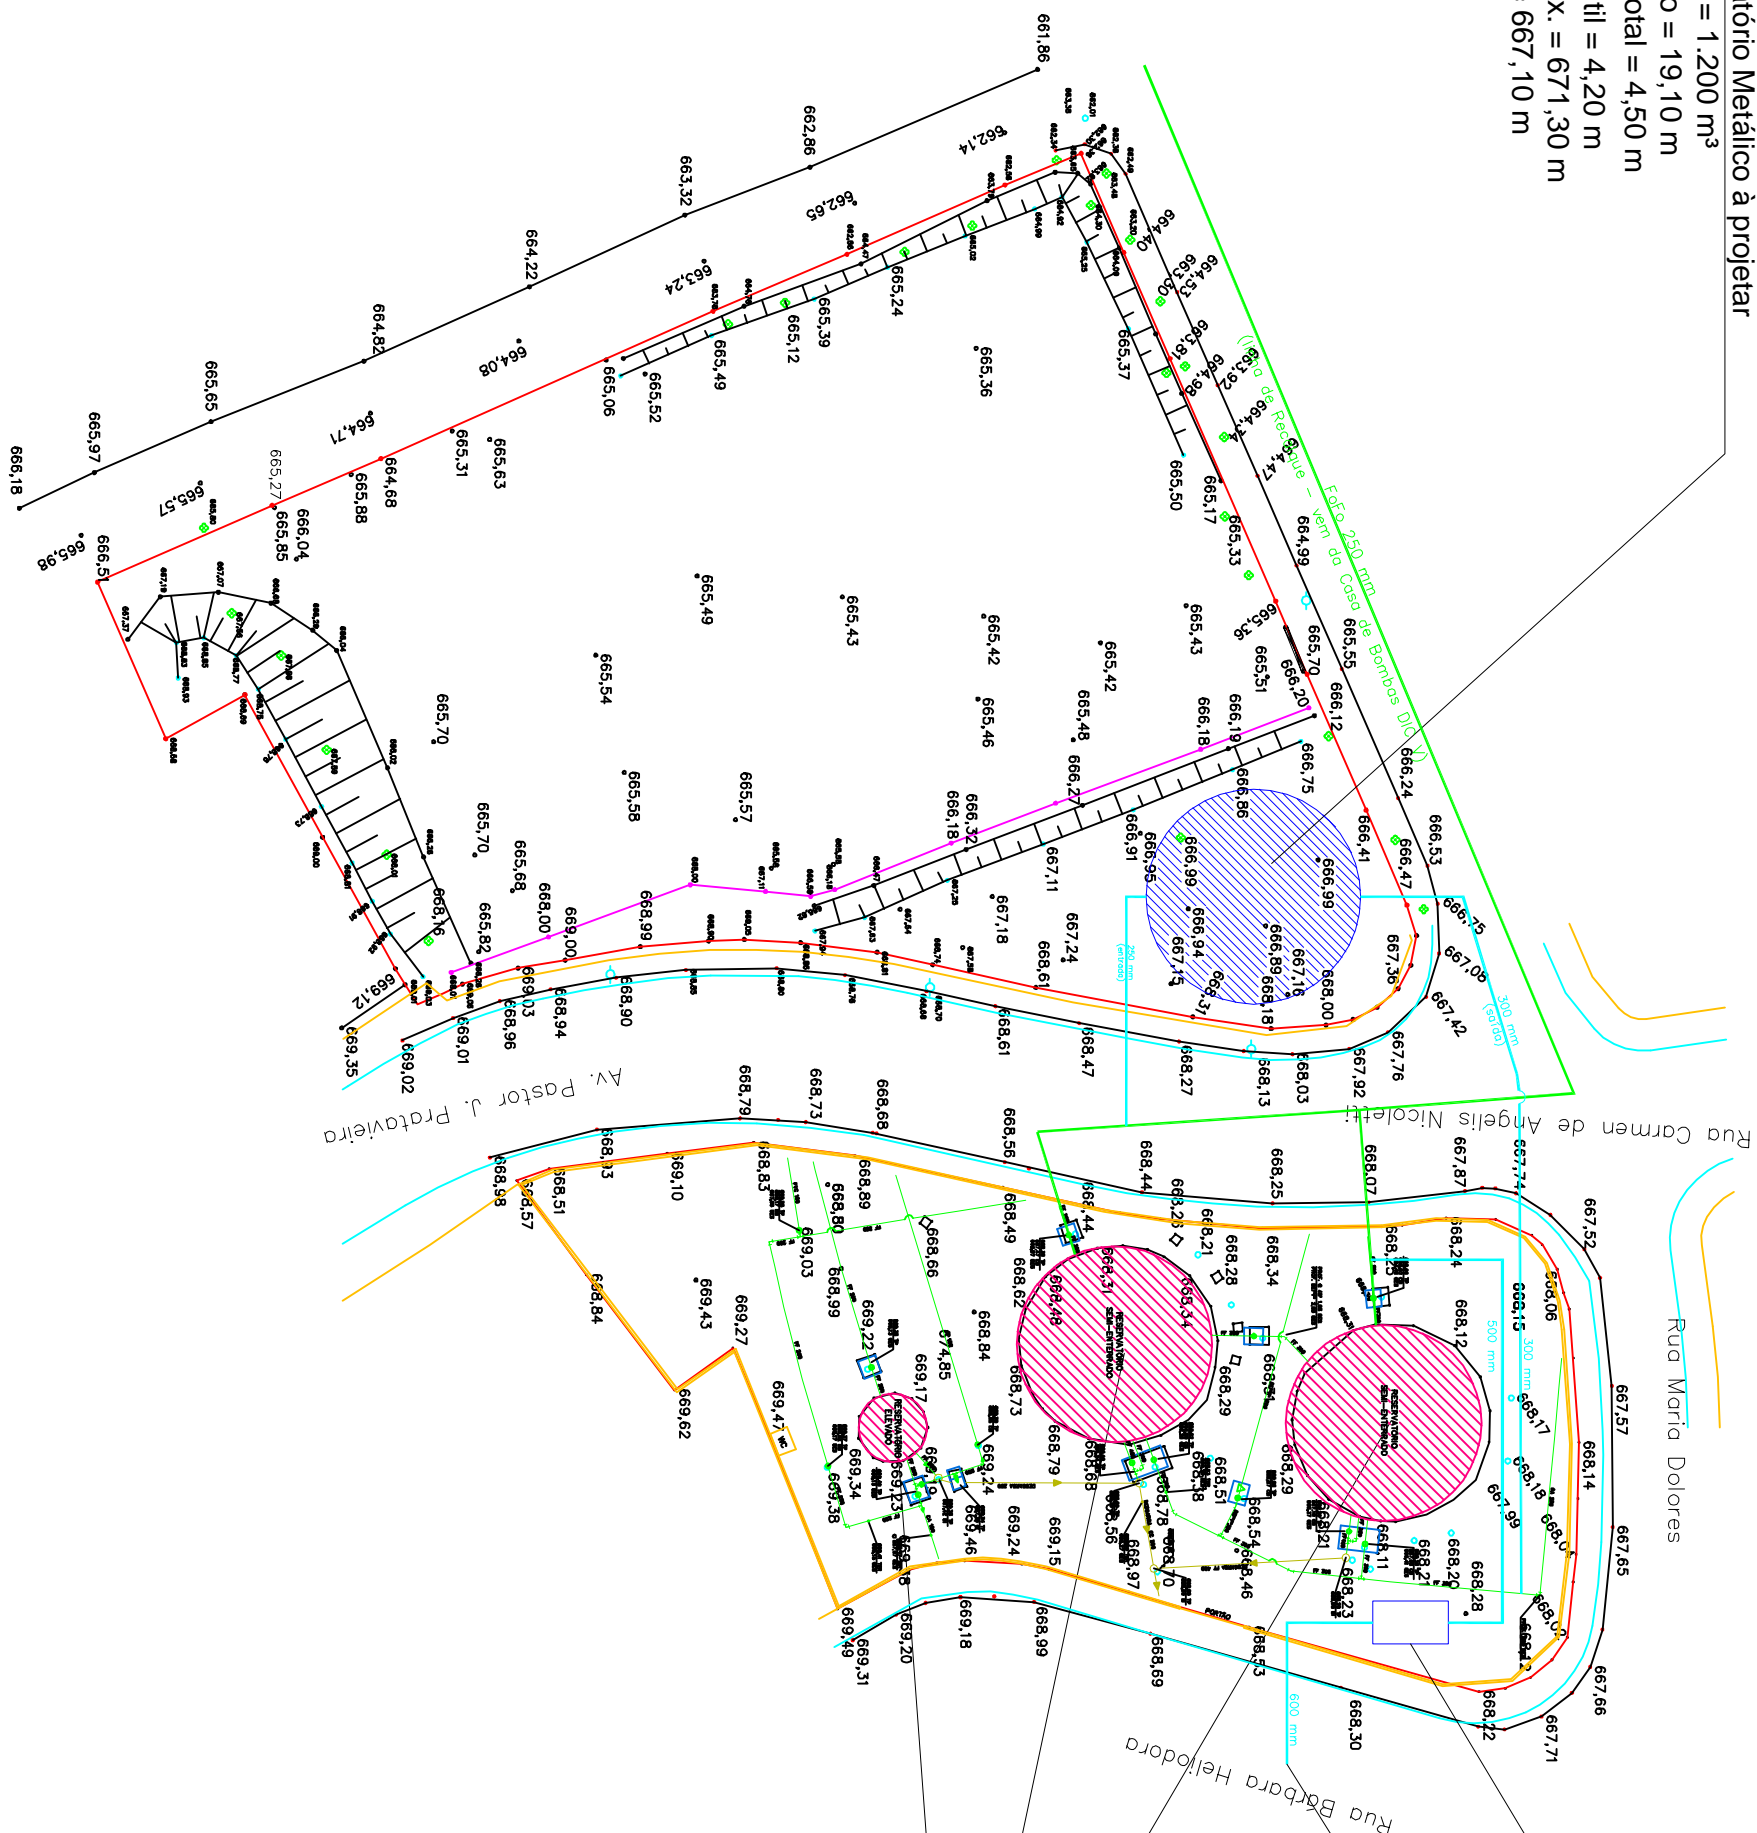

## LEGENDA

Reservatórios  
existentes

Tubulação existente


## Tubulação á projetar

Reservatórios Existentes

Reservatório à Projetar

Obs.:

- Prever fechamento da área do reservatório novo com portão para veículos;
- Prever tubulação (galeria) para descarga do reservatório novo.

|   |  |  |  |  |  |  |  |  |  |   |  |  |  |  |  |  |  |  |  |
|---|--|--|--|--|--|--|--|--|--|---|--|--|--|--|--|--|--|--|--|
| <div><div><div><div>ISO 9001 ANASA</div><div>SOCIEDADE DE ABASTECIMENTO DE ÁGUA E SANEAMENTO S/A</div><div>CAMPINAS</div></div></div><div><div>PROJETO</div><div>COORDENADORIA DE SISTEMA DE ABASTECIMENTO - TPA</div></div><div><div>TÍTULO</div><div>CDR DIC V<br/>IMPLANTANDO PRELIMINAR NOVO RESERVATÓRIO<br/>LOCALIZAÇÃO E ESQUEMA DAS TUBULAÇÕES</div></div></div> |  138.21/73</div></div><div><div>ANÁLISE</div><div>DATA</div></div><div><div>ACERTO</div><div>DATA</div></div><div><div>REVISÃO</div><div>DATA</div></div><div><div>Engo Bertelle</div><div>DATA</div></div></div> 
|---|--|--|--|--|--|--|--|--|--|---|--|--|--|--|--|--|--|--|--|