

SONDAGEM DE SIMPLES RECONHECIMENTO DO SOLO COM SPT

NBR 6484/01

CLIENTE: SANASA CAMPINAS
 OBRA: Sondagem de simples reconhecimento de solo para projeto de fundação
 LOCAL: DIC 5 - SP

SONDAGEM À PERCUSSÃO
 INÍCIO: 16/02/2015 TÉRMINO: 16/02/2015
 COTA: 0,00 COORD. N: NÃO INFORMADA E: NÃO INFORMADA

GRÁFICO SPT	PROFUNDIDADE	ENSAIO DE PENETRAÇÃO (GOLPES/PENET.)	RESISTÊNCIA À PENETRAÇÃO SPT		INTERPRETAÇÃO GEOLÓGICA	PERFIL GEOLÓGICO	PROFUNDIDADE DA CAMADA (m)	AMOSTRADOR:	NÍVEL D'ÁGUA	AVANÇO
			INI.	FIN.				Ø INTERNO = 34.9 mm PESO: 65 Kg Ø EXTERNO = 50.8 mm ALTURA DE QUEDA: 75 cm REVESTIMENTO: 2.00 m		
								DESCRIÇÃO DO MATERIAL		
	1,00	2/15 2/15 2/15	4	4		00				TC
	2,00	2/15 3/15 3/15	5	6		01				1,00
	3,00	4/15 3/15 4/15	7	7		02				
	4,00	5/15 5/15 6/15	10	11		03				
	5,00	5/15 6/15 6/15	11	12		04				
	6,00	6/15 7/15 7/15	13	14		05				
	7,00	6/15 7/15 7/15	13	14		06				
	8,00	8/15 8/15 8/15	16	16		07	7,45			
	9,00	8/15 9/15 8/15	17	17		08				
	10,00	9/15 9/15 10/15	18	19		09				
	11,00	10/15 10/15 10/15	20	20		10				
	12,00	13/15 14/15 15/15	27	29		11	11,45			
	13,00	14/15 15/15 15/15	29	30		12				
	14,00	16/15 20/15 -	36	20		13	14,30			
	15,00							LIMITE DA SONDAGEM		
	16,00							NOTA: Furo paralisado conforme descrito no item 6.4.1 da norma NBR6484:2001 - Solo - Sondagem de Simples Reconhecimento com SPT.		
	17,00									
	18,00									
	19,00									
	20,00									

OBS.: SPT, paralisado conforme criterios ABNT, segundo numero de golpes e tempo de lavagem para rompimento em 14,30m.



EMPREENHIMENTOS E CONSTRUÇÕES

LEGENDAS:
 30 cm INICIAIS - - - - - 30 cm FINAIS - - - - -
 TRADO CAVADEIRA - TC • TRADO HELICOIDAL - TH • CIRCULAÇÃO DE ÁGUA - CA • REVESTIMENTO ||


DATA: 26/02/2015	TRABALHO Nº: OS: 02/15	FOLHA: 01
ESCALA: 1/100	DESENHISTA: Allan Matos	SONDADOR: Daniel Bitencut

Eng ° Herminio S. Virginio

SONDAGEM DE SIMPLES RECONHECIMENTO DO SOLO COM SPT

NBR 6484/01

CLIENTE: SANASA CAMPINAS OBRA: Sondagem de simples reconhecimento de solo para projeto de fundação LOCAL: DIC 5 - SP	SONDAGEM À PERCUSSÃO SP 02 INÍCIO: 16/02/2015 TÉRMINO: 16/02/2015 COTA: 0,00 COORD. N: NÃO INFORMADA E: NÃO INFORMADA
---	---

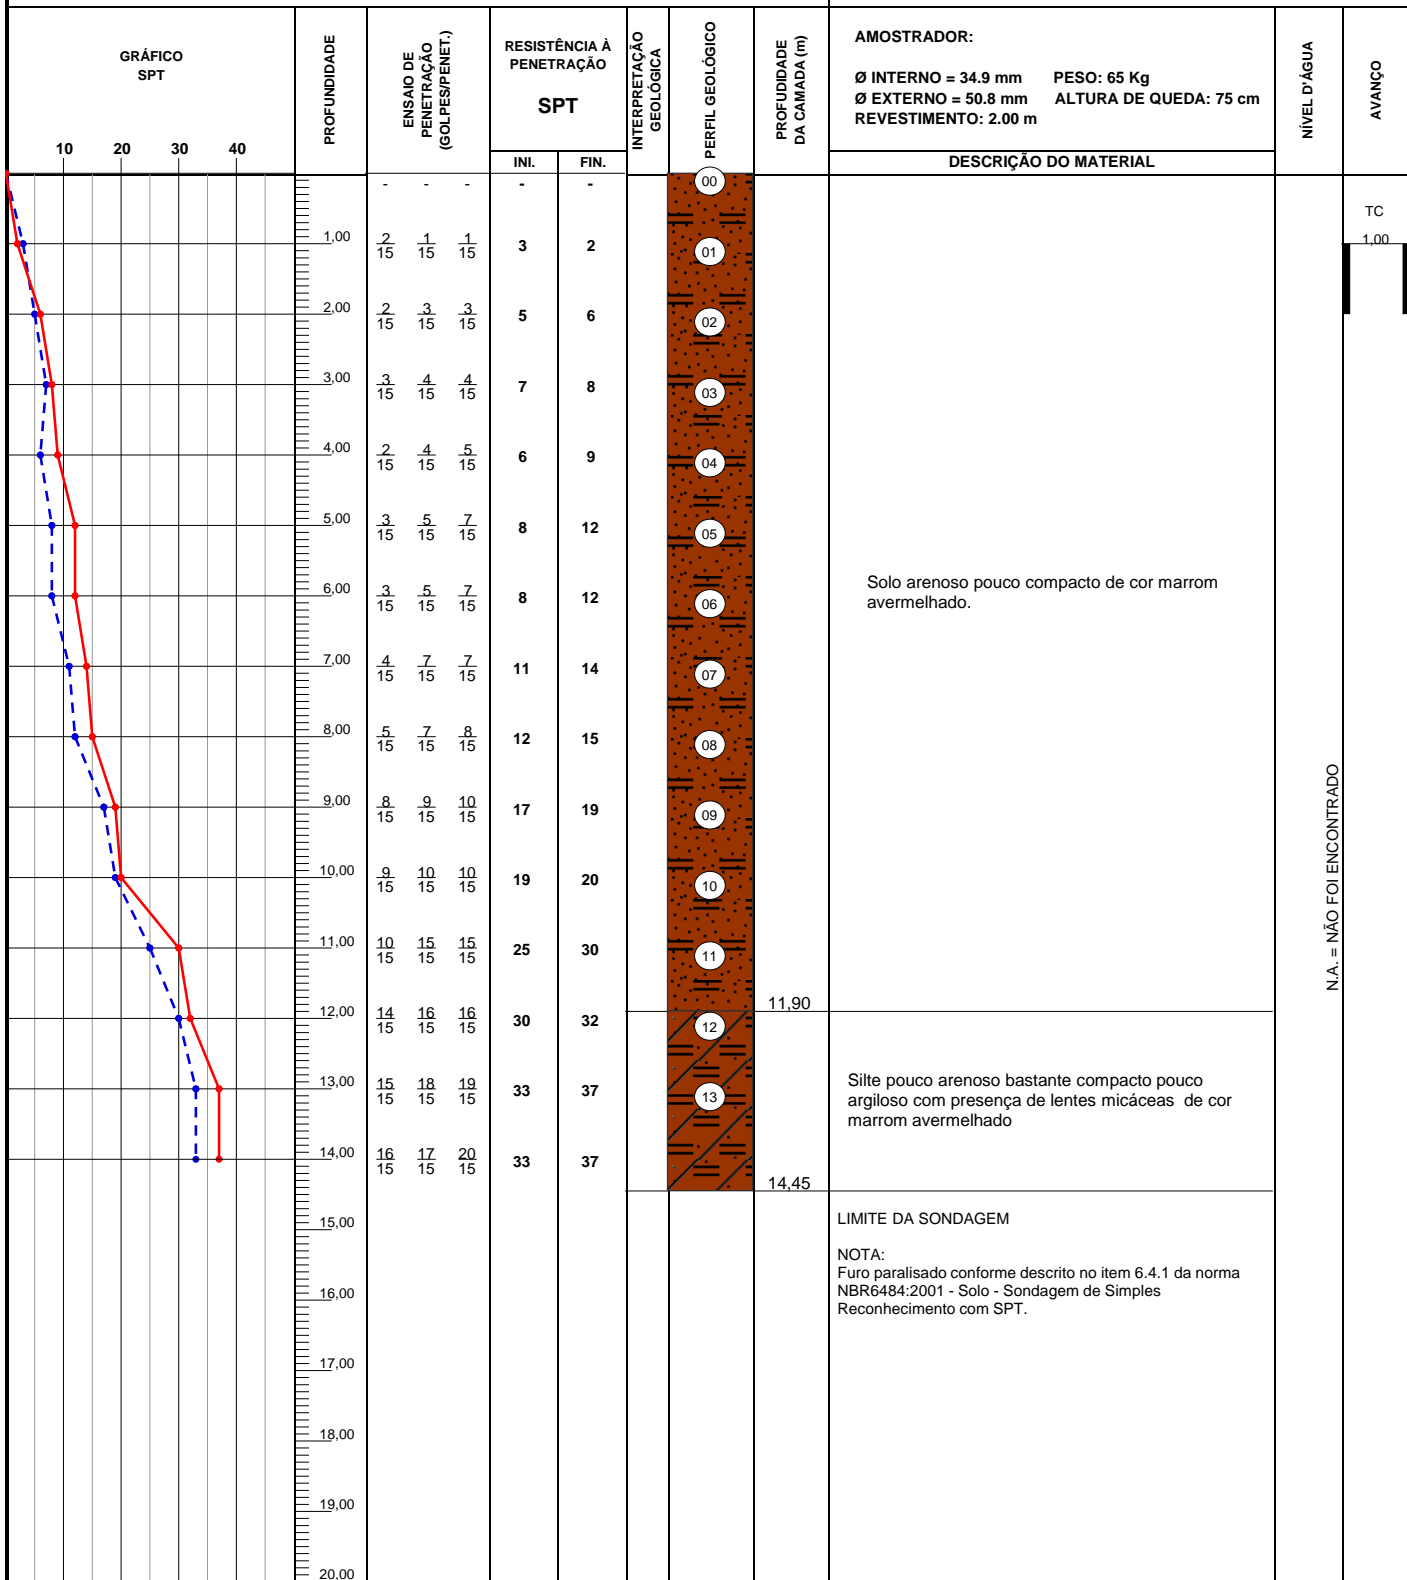

OBS.:
SPT, paralisado conforme criterios ABNT, segundo numero de golpes e tempo de lavagem para rompimento em 14,45m.

 DS Soares EMPREENDIMENTOS E CONSTRUÇÕES	LEGENDAS: 30 cm INICIAIS - - - - • 30 cm FINAIS ———— TRADO CAVADEIRA - TC • TRADO HELICOIDAL - TH • CIRCULAÇÃO DE ÁGUA - CA • REVESTIMENTO			
	DATA: 26/02/2015	TRABALHO Nº: OS: 02/15	FOLHA: 01	Eng ° Herminio S. Virgínio
	ESCALA: 1/100	DESENHISTA: Allan Matos	SONDADOR: Daniel Bitencut	