


# SONDAGEM DE SIMPLES RECONHECIMENTO DO SOLO COM SPT

## NBR 6484/01

<b>CLIENTE:</b> SANASA CAMPINAS <b>OBRA:</b> Sondagem de simples reconhecimento de solo para projeto de fundação <b>LOCAL:</b> Conceição - SP	<b>SONDAGEM À PERCUSSÃO</b> <span style="float: right;"><b>SP 01</b></span> <b>INÍCIO:</b> 18/02/2015 <b>TÉRMINO:</b> 18/02/2015 <b>COTA:</b> 0,00 <b>COORD. N:</b> NÃO INFORMADA <b>E:</b> NÃO INFORMADA
---	---

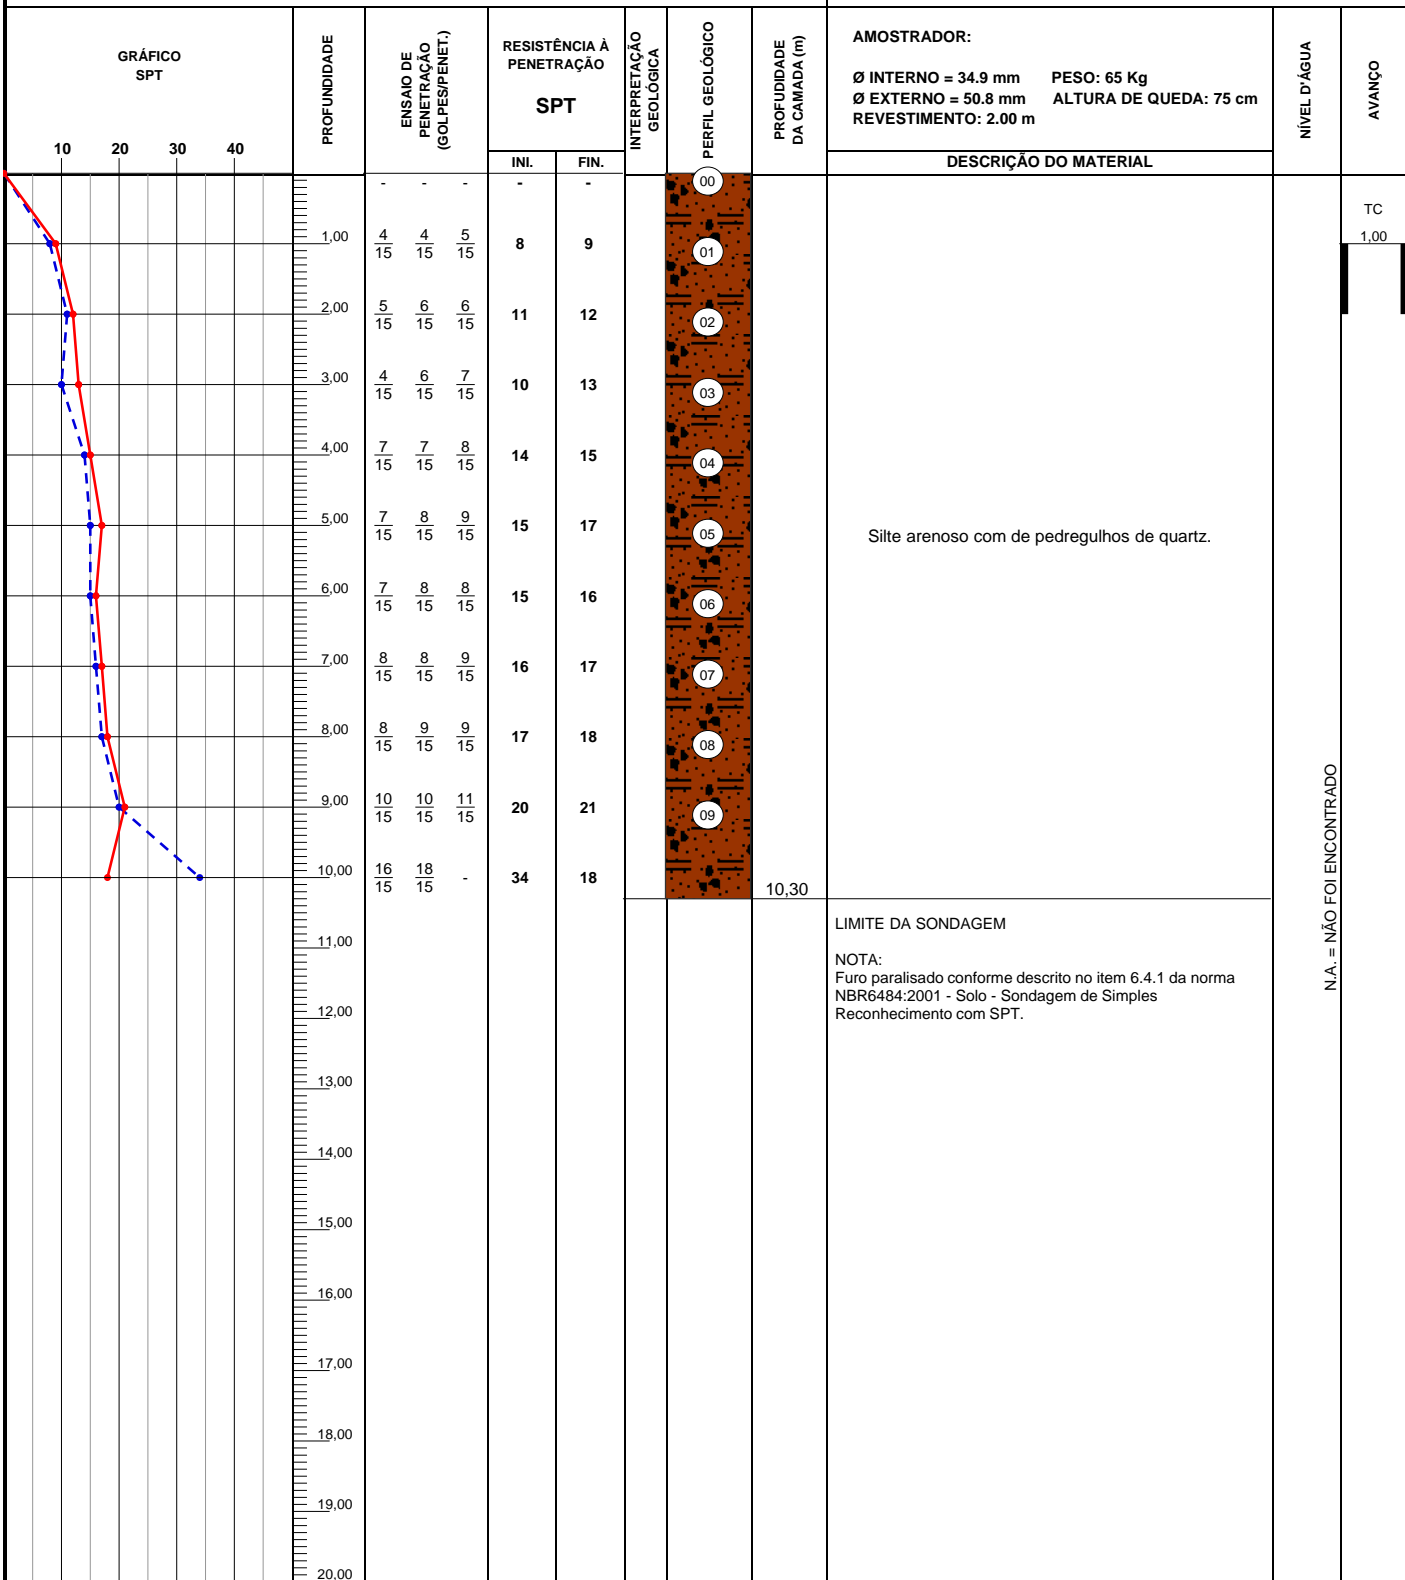

**OBS.:**  
 SPT, paralisado conforme criterios ABNT, segundo numero de golpes e tempo de lavagem para rompimento em 10,30m.

 <b>DS Soares</b> EMPREENDIMENTOS E CONSTRUÇÕES	<b>LEGENDAS:</b> 30 cm INICIAIS    - - - -    •    30 cm FINAIS    ———— TRADO CAVADEIRA - TC    •    TRADO HELICOIDAL - TH    •    CIRCULAÇÃO DE ÁGUA - CA    •    REVESTIMENTO			
	<b>DATA:</b>	<b>TRABALHO N°:</b>	<b>FOLHA:</b>	<b>Eng ° Herminio S. Virginio</b>
	26/02/2015	OS: 02/15	01	
<b>ESCALA:</b>	<b>DESENHISTA:</b>	<b>SONDADOR:</b>		
1/100	Allan Matos	Daniel Bitencut		

# SONDAGEM DE SIMPLES RECONHECIMENTO DO SOLO COM SPT

## NBR 6484/01

<b>CLIENTE:</b> SANASA CAMPINAS <b>OBRA:</b> Sondagem de simples reconhecimento de solo para projeto de fundação <b>LOCAL:</b> Conceição - SP	<b>SONDAGEM À PERCUSSÃO</b> <span style="float: right;"><b>SP 02</b></span> <b>INÍCIO:</b> 18/02/2015 <b>TÉRMINO:</b> 18/02/2015 <b>COTA:</b> 0,00 <b>COORD. N:</b> NÃO INFORMADA <b>E:</b> NÃO INFORMADA
---	---

GRÁFICO SPT	PROFUNDIDADE	ENSAIO DE PENETRAÇÃO (GOLPES/PENET.)	RESISTÊNCIA À PENETRAÇÃO SPT		INTERPRETAÇÃO GEOLÓGICA	PERFIL GEOLÓGICO	PROFUNDIDADE DA CAMADA (m)	AMOSTRADOR:	NÍVEL D'ÁGUA	AVANÇO
			INI.	FIN.				Ø INTERNO = 34.9 mm    PESO: 65 Kg Ø EXTERNO = 50.8 mm    ALTURA DE QUEDA: 75 cm REVESTIMENTO: 2.00 m		
								DESCRIÇÃO DO MATERIAL		
	1,00	2/15   3/15   4/15	5	7		00				TC
	2,00	5/15   7/15   8/15	12	15		01				1,00
	3,00	6/15   7/15   8/15	13	15		02				
	4,00	7/15   7/15   8/15	14	15		03				
	5,00	8/15   9/15   10/15	17	19		04				
	6,00	9/15   10/15   10/15	19	20		05		Silte arenoso com pedaços de pedregulhos de quartz.		
	7,00	9/15   14/15   16/15	23	30		06				
	8,00	13/15   15/15   15/15	28	30		07				
	9,00	14/15   17/15   18/15	31	35		08				
	10,00	19/15   23/10   -	42/25	23/25		09	10,25			
	11,00							LIMITE DA SONDAGEM		
	12,00							NOTA: Furo paralisado conforme descrito no item 6.4.1 da norma NBR6484:2001 - Solo - Sondagem de Simples Reconhecimento com SPT.		
	13,00									
	14,00									
	15,00									
	16,00									
	17,00									
	18,00									
	19,00									
	20,00									

**OBS.:**  
SPT, paralisado conforme criterios ABNT, segundo numero de golpes e tempo de lavagem para rompimento em 10,25m.

 <b>DS Soares</b> EMPREENDIMENTOS E CONSTRUÇÕES	<b>LEGENDAS:</b> 30 cm INICIAIS    - - - -    •    30 cm FINAIS    ———— TRADO CAVADEIRA - TC    •    TRADO HELICOIDAL - TH    •    CIRCULAÇÃO DE ÁGUA - CA    •    REVESTIMENTO			
	<b>DATA:</b> 26/02/2015	<b>TRABALHO N°:</b> OS: 02/15	<b>FOLHA:</b> 01	<b>Eng ° Herminio S. Virginio</b>
	<b>ESCALA:</b> 1/100	<b>DESENHISTA:</b> Allan Matos	<b>SONDADOR:</b> Daniel Bitencut	