


SONDAGEM DE SIMPLES RECONHECIMENTO DO SOLO COM SPT

NBR 6484/01

CLIENTE: SANASA CAMPINAS OBRA: Sondagem de simples reconhecimento de solo para projeto de fundação LOCAL: NRR Gestão de resíduos - Paranapanema - SP	SONDAGEM À PERCUSSÃO SP 01 INÍCIO: 11/02/2015 TÉRMINO: 12/02/2015 COTA: 0,00 COORD. N: NÃO INFORMADA E: NÃO INFORMADA
---	---

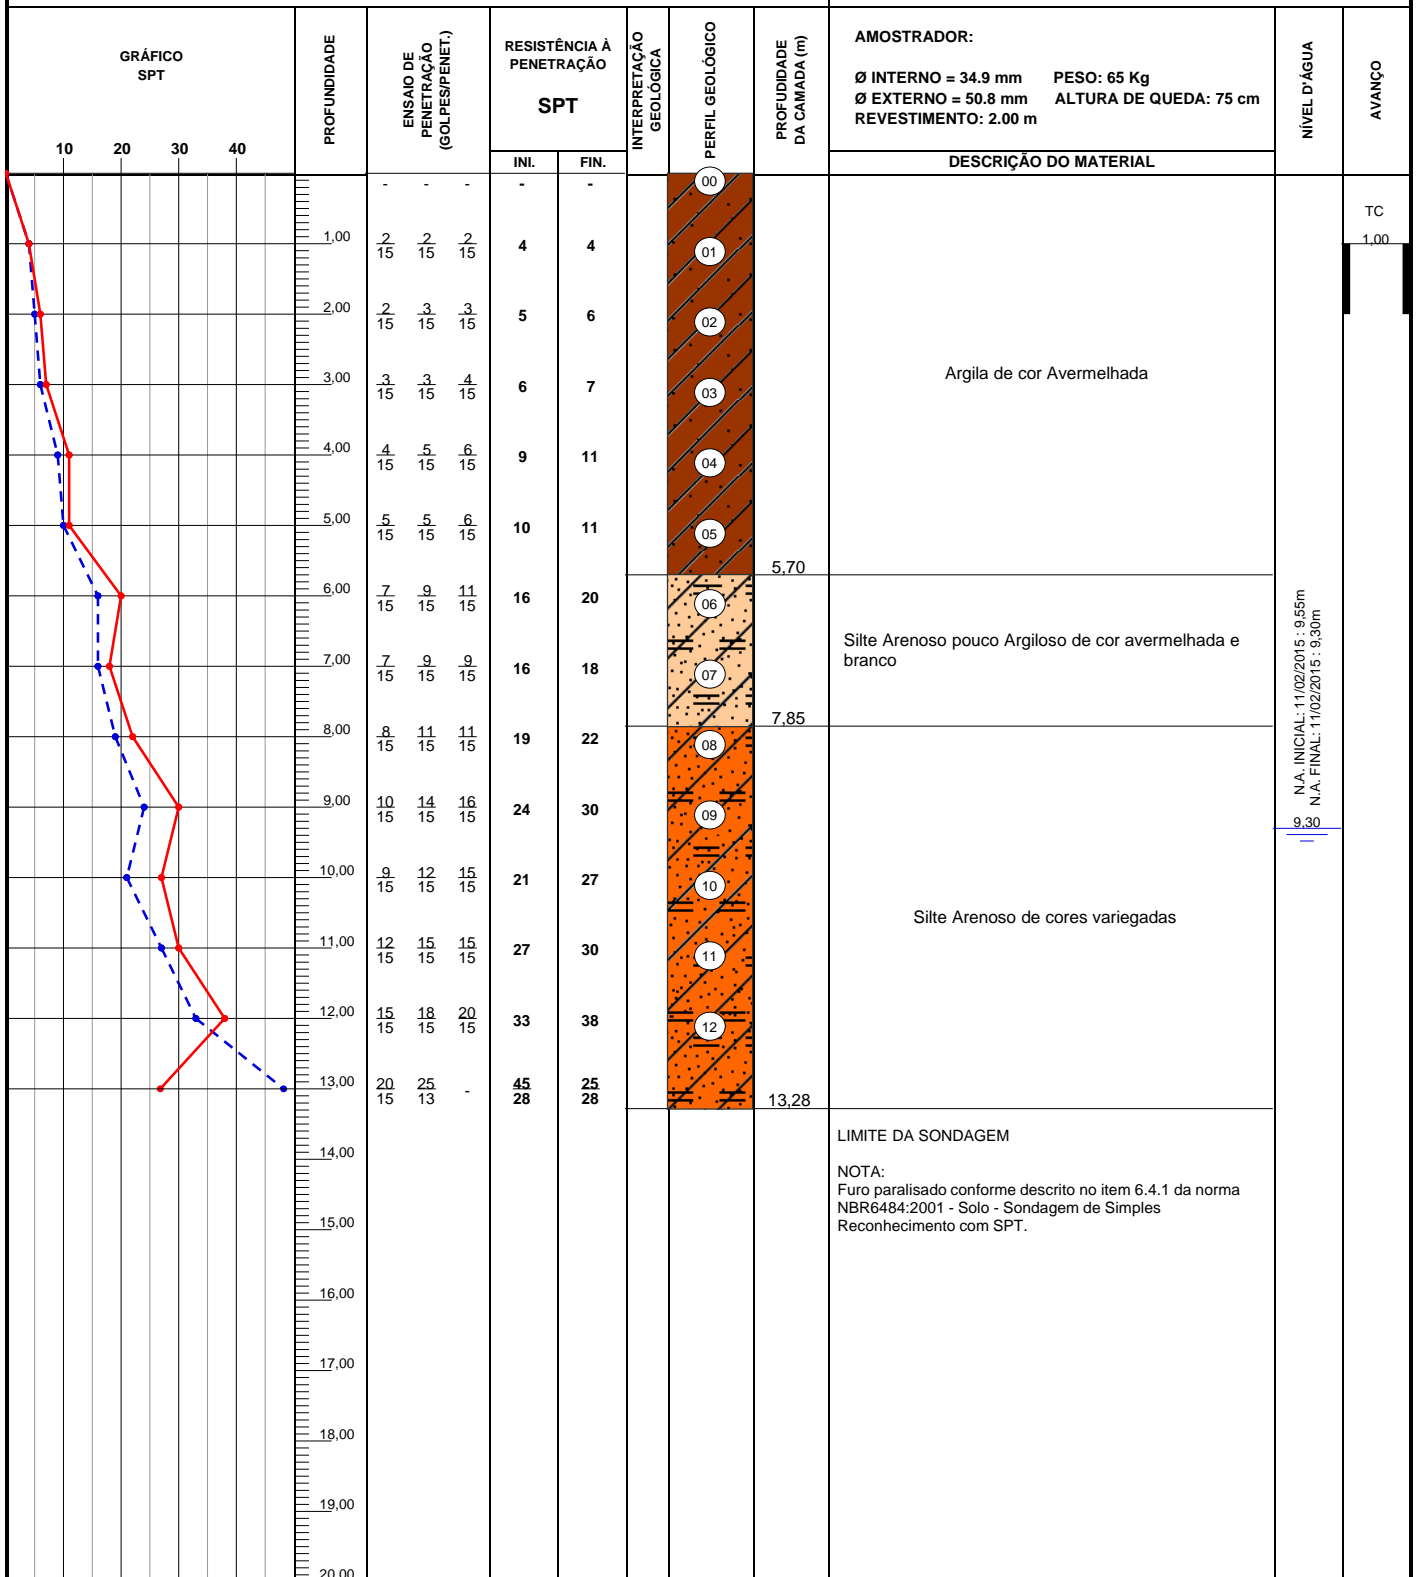


OBS.:
SPT, paralisado conforme criterios ABNT, segundo numero de golpes e tempo de lavagem para rompimento em 13,28m.

 DS Soares EMPREENDIMENTOS E CONSTRUÇÕES	LEGENDAS: 30 cm INICIAIS - - - - • 30 cm FINAIS ———— TRADO CAVADEIRA - TC • TRADO HELICOIDAL - TH • CIRCULAÇÃO DE ÁGUA - CA • REVESTIMENTO			
	DATA: 26/02/2015	TRABALHO Nº: OS: 02/15	FOLHA: 01	Eng ° Herminio S. Virginio
	ESCALA: 1/100	DESENHISTA: Allan Matos	SONDADOR: Daniel Bitencut	

SONDAGEM DE SIMPLES RECONHECIMENTO DO SOLO COM SPT

NBR 6484/01

CLIENTE: SANASA CAMPINAS OBRA: Sondagem de simples reconhecimento de solo para projeto de fundação LOCAL: C.R.D Paranapanema - SP	SONDAGEM À PERCUSSÃO SP 02 INÍCIO: 11/02/2015 TÉRMINO: 12/02/2015 COTA: 0,00 COORD. N: NÃO INFORMADA E: NÃO INFORMADA
--	---

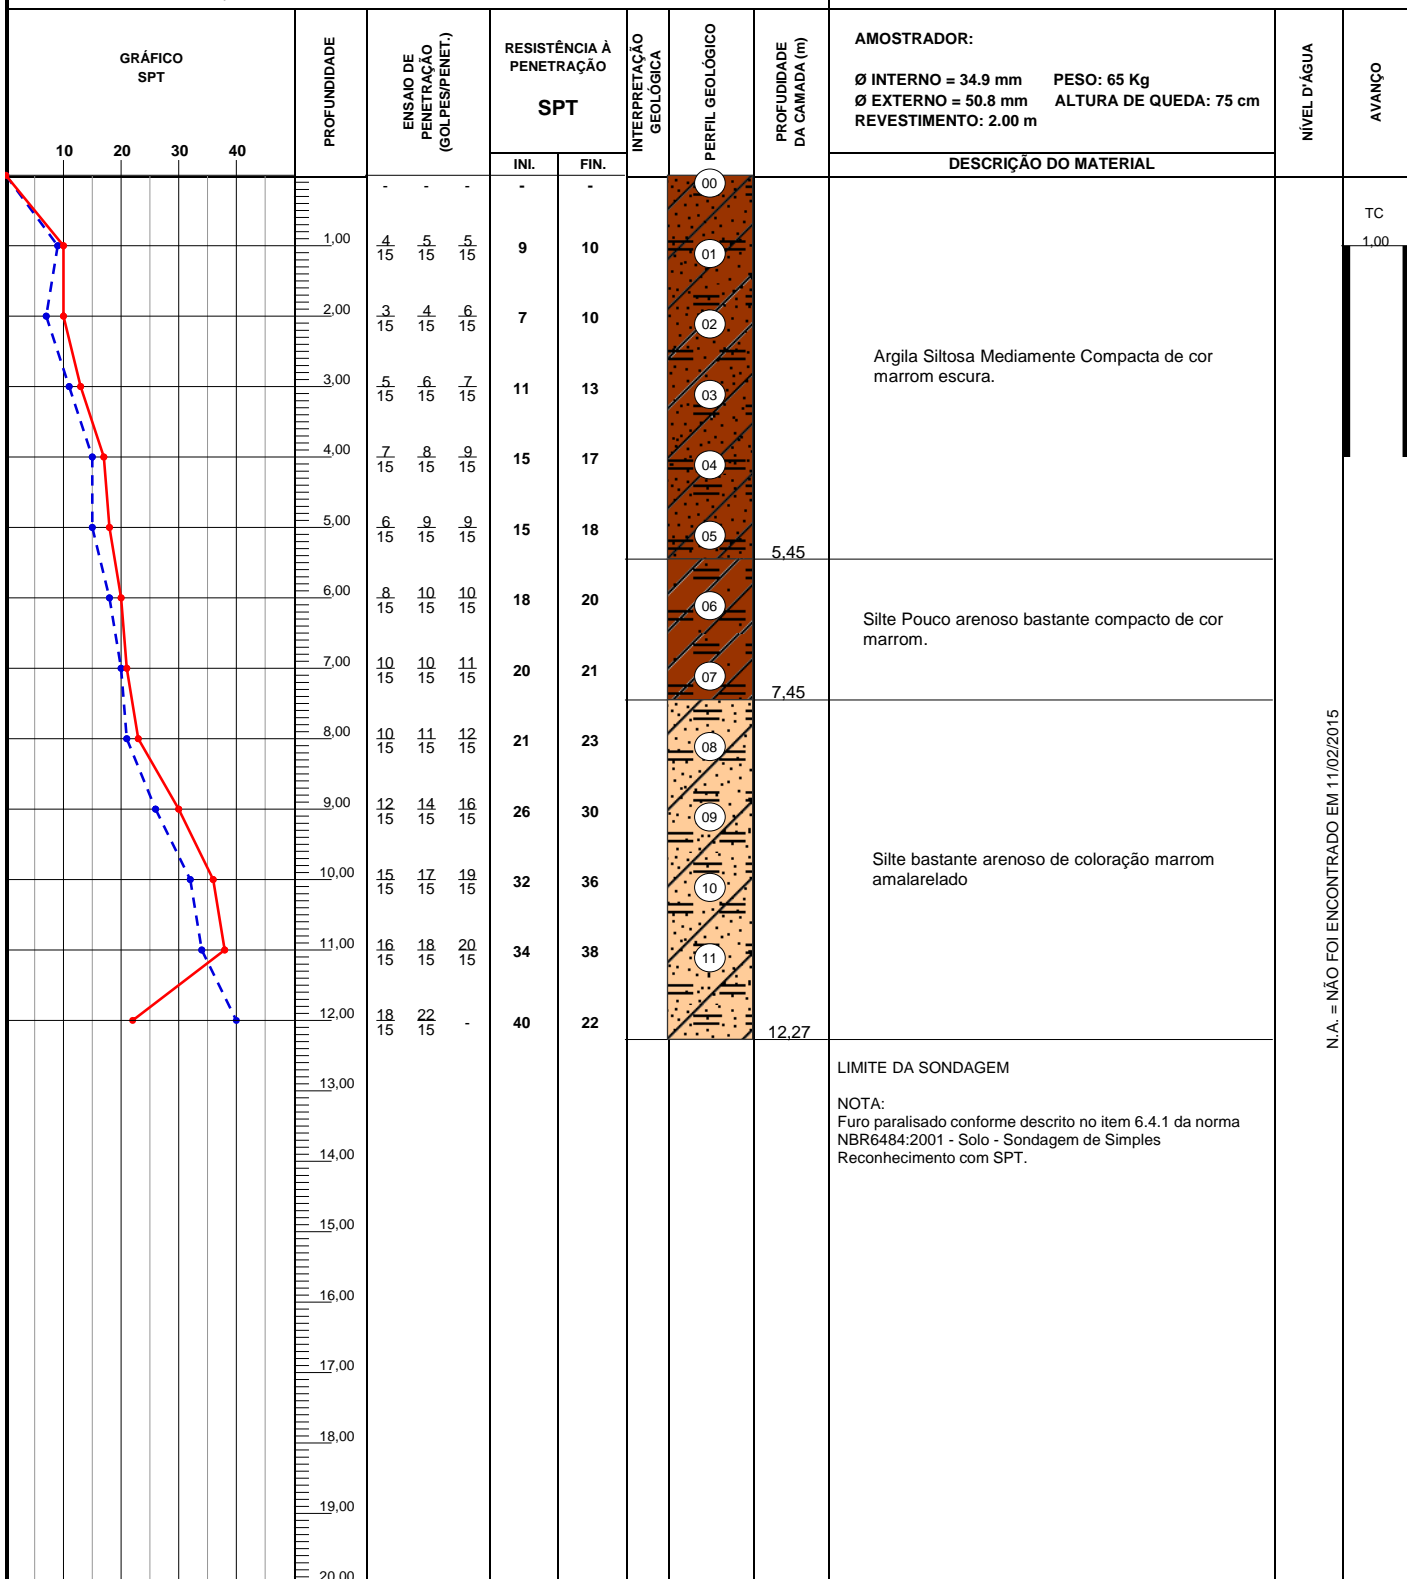

OBS.:
SPT, paralisado conforme criterios ABNT, segundo numero de golpes e tempo de lavagem para rompimento em 12,27m.

DSoares
EMPREENHIMENTOS E CONSTRUÇÕES

LEGENDAS:

30 cm INICIAIS 30 cm FINAIS TRADO CAVADEIRA - TC TRADO HELICOIDAL - TH CIRCULAÇÃO DE ÁGUA - CA REVESTIMENTO

DATA: 26/02/2015	TRABALHO N°: OS: 02/15	FOLHA: 01	
ESCALA: 1/100	DESENHISTA: Allan Matos	SONDADOR: Daniel Bitencut	Eng ° Herminio S. Virginio